


校舎 カメラ取付図

秋田市立秋田商業高等学校 1階

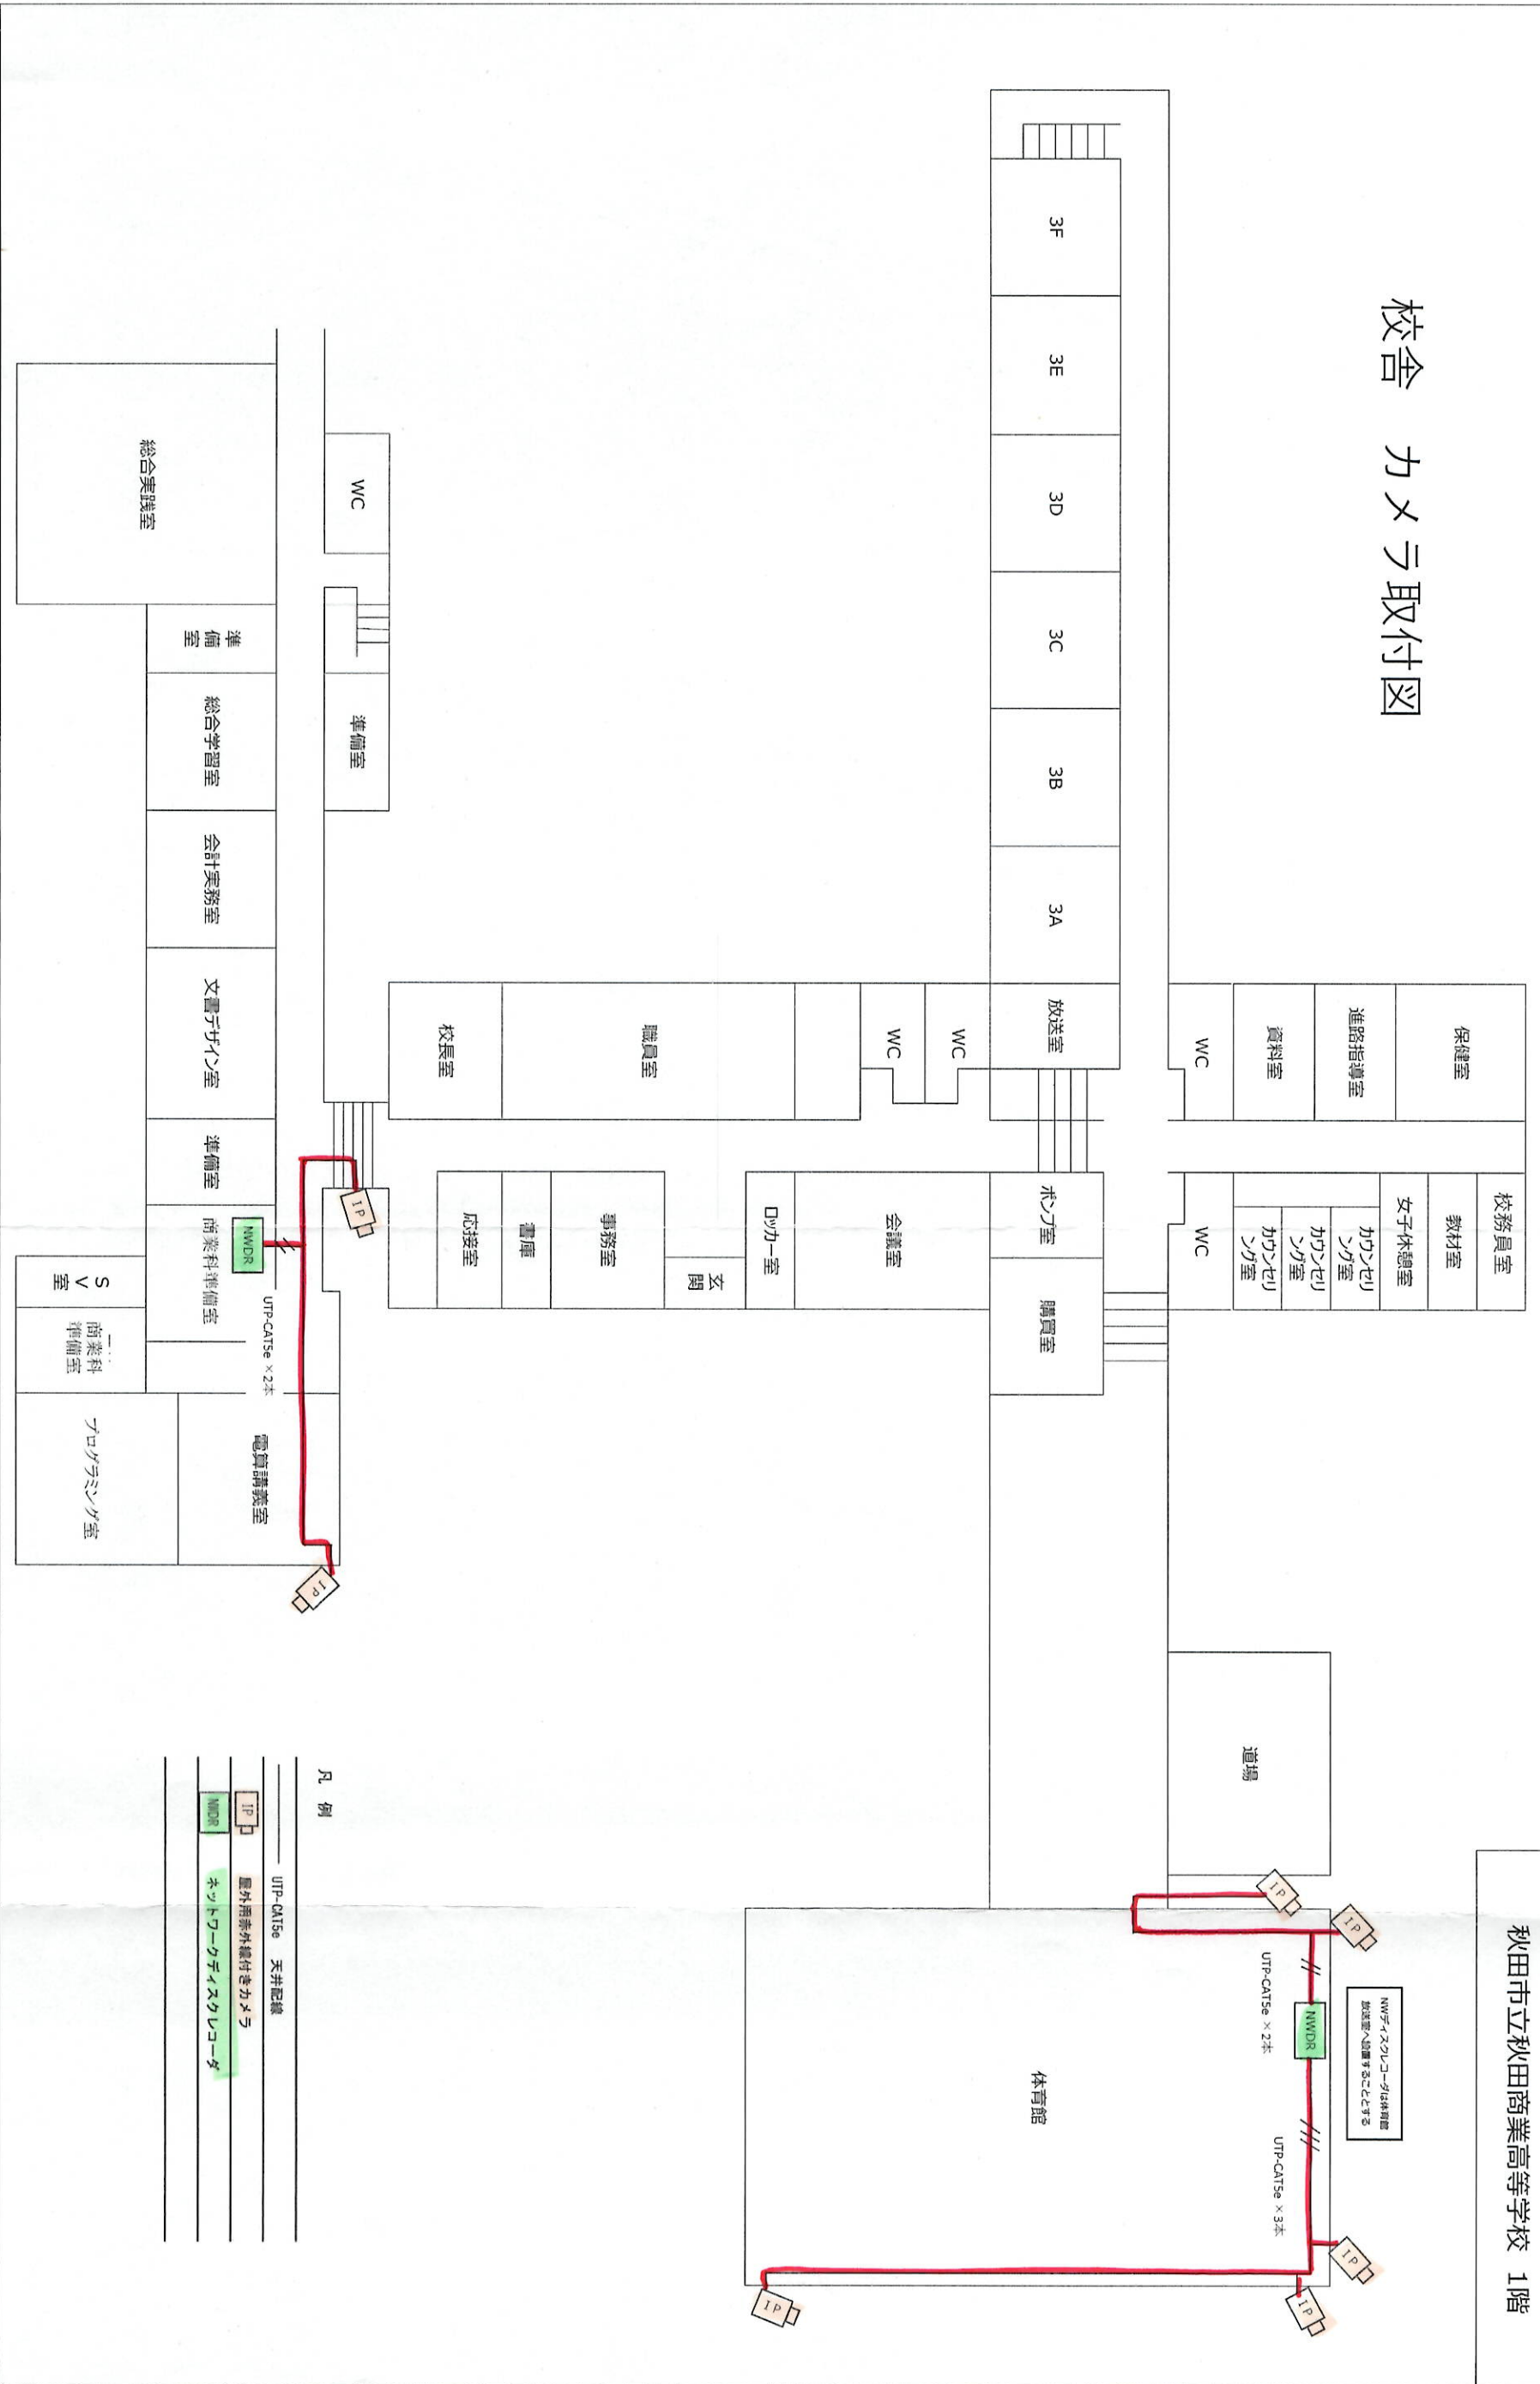

凡例

- UTP-CAT5e 天井配線
- IP 屋外用赤外線付きカメラ
- NWDR ネットワークカメラレコーダ

NWDRはスワッチカメラは特別
加工要入設置することとする