



# 秋田商業高校 校舎配置図


● 取付場所  
 駐輪場

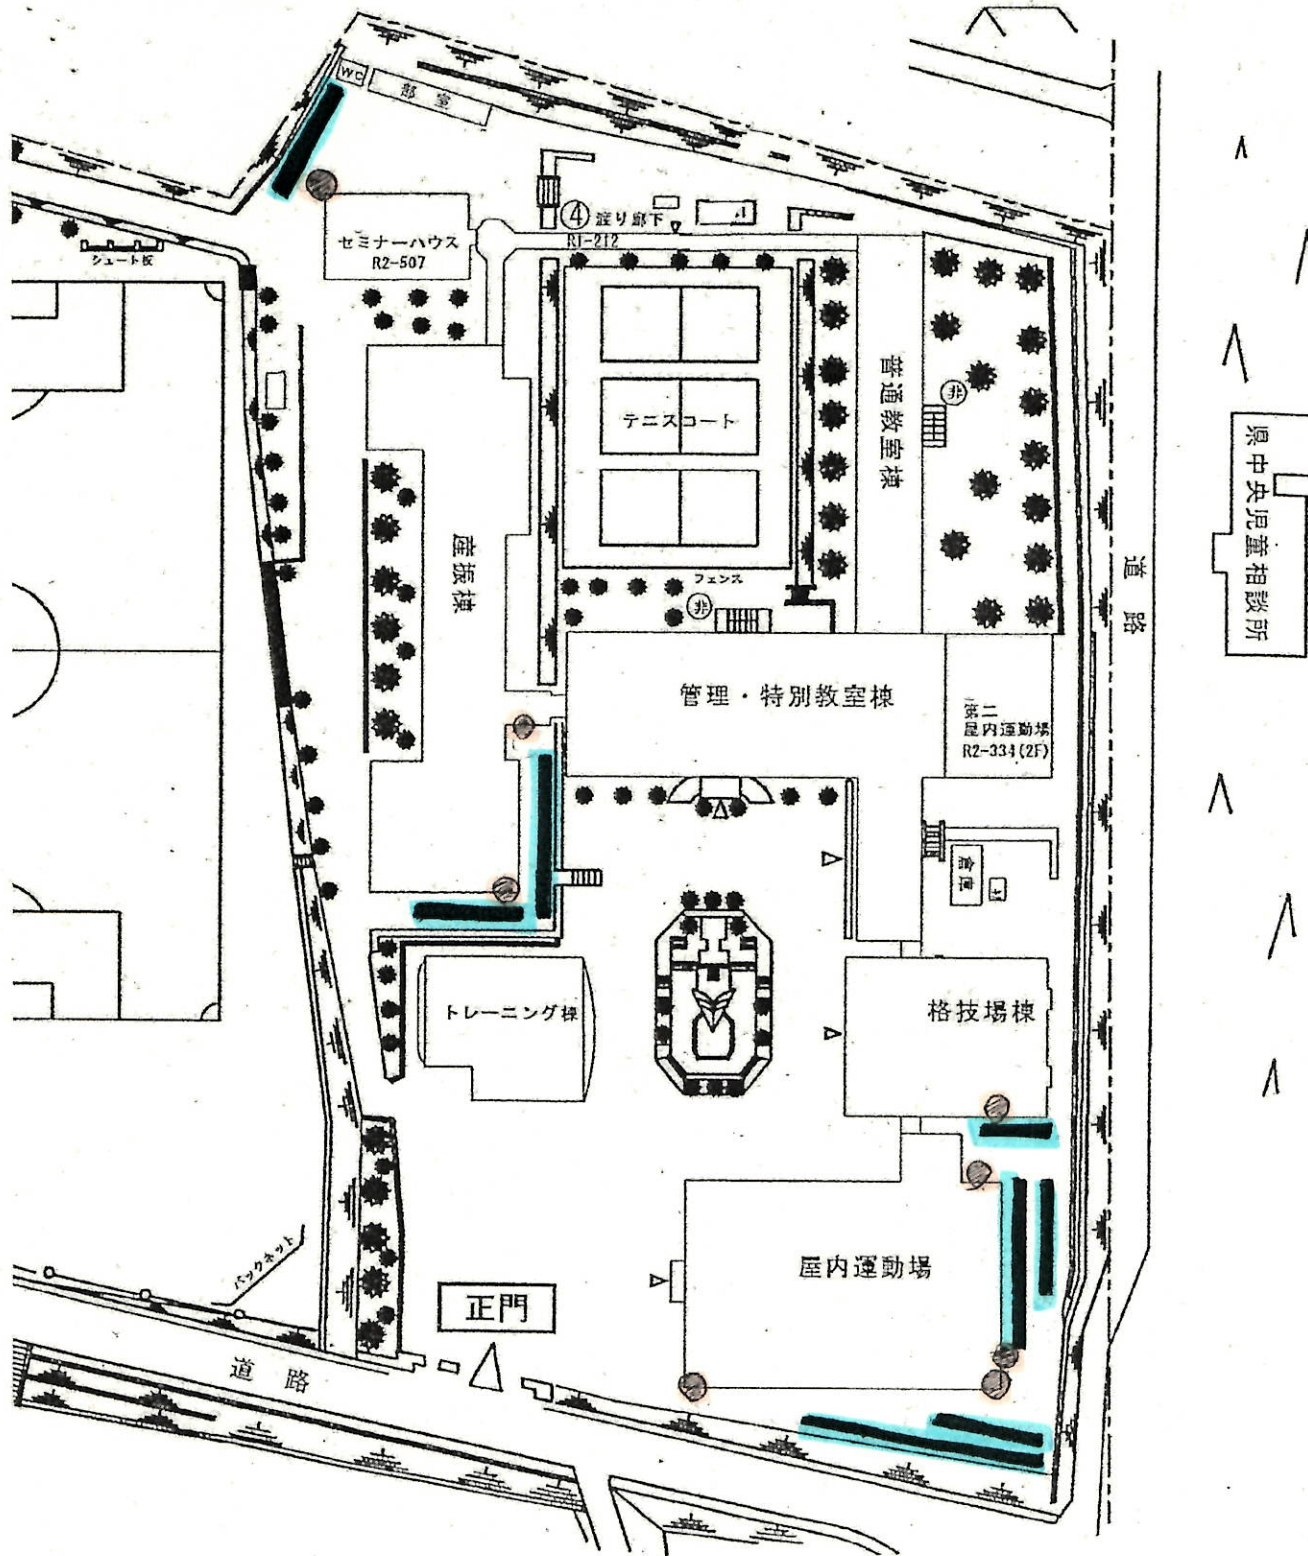

# セミナーハウス カメラ取付図

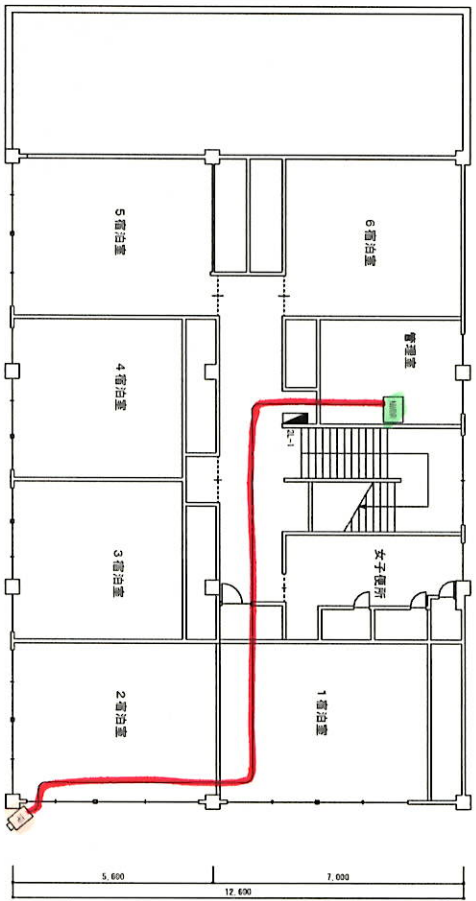

2階平面図

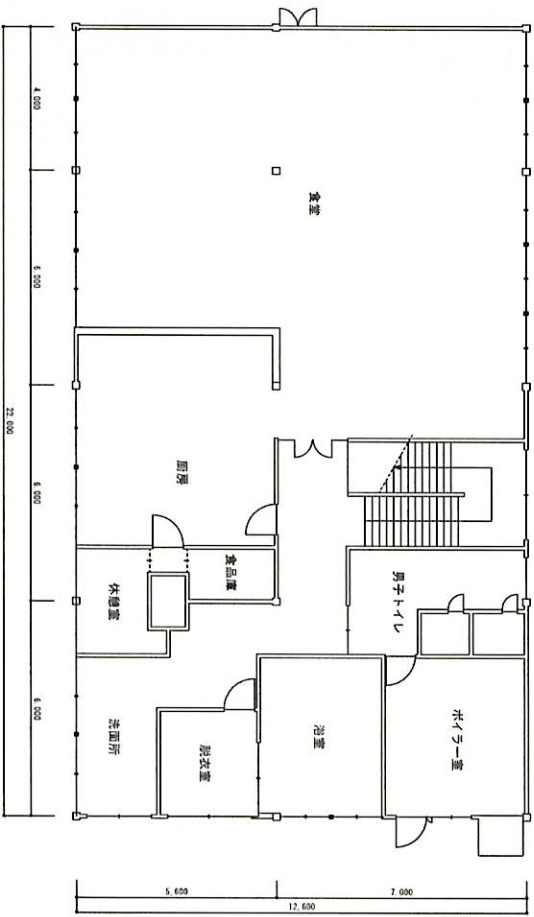

1階平面図

凡例

—	配管・配線	天井配線
□	廊下用防犯照明カメラ	
■	ネットワークカメラ	